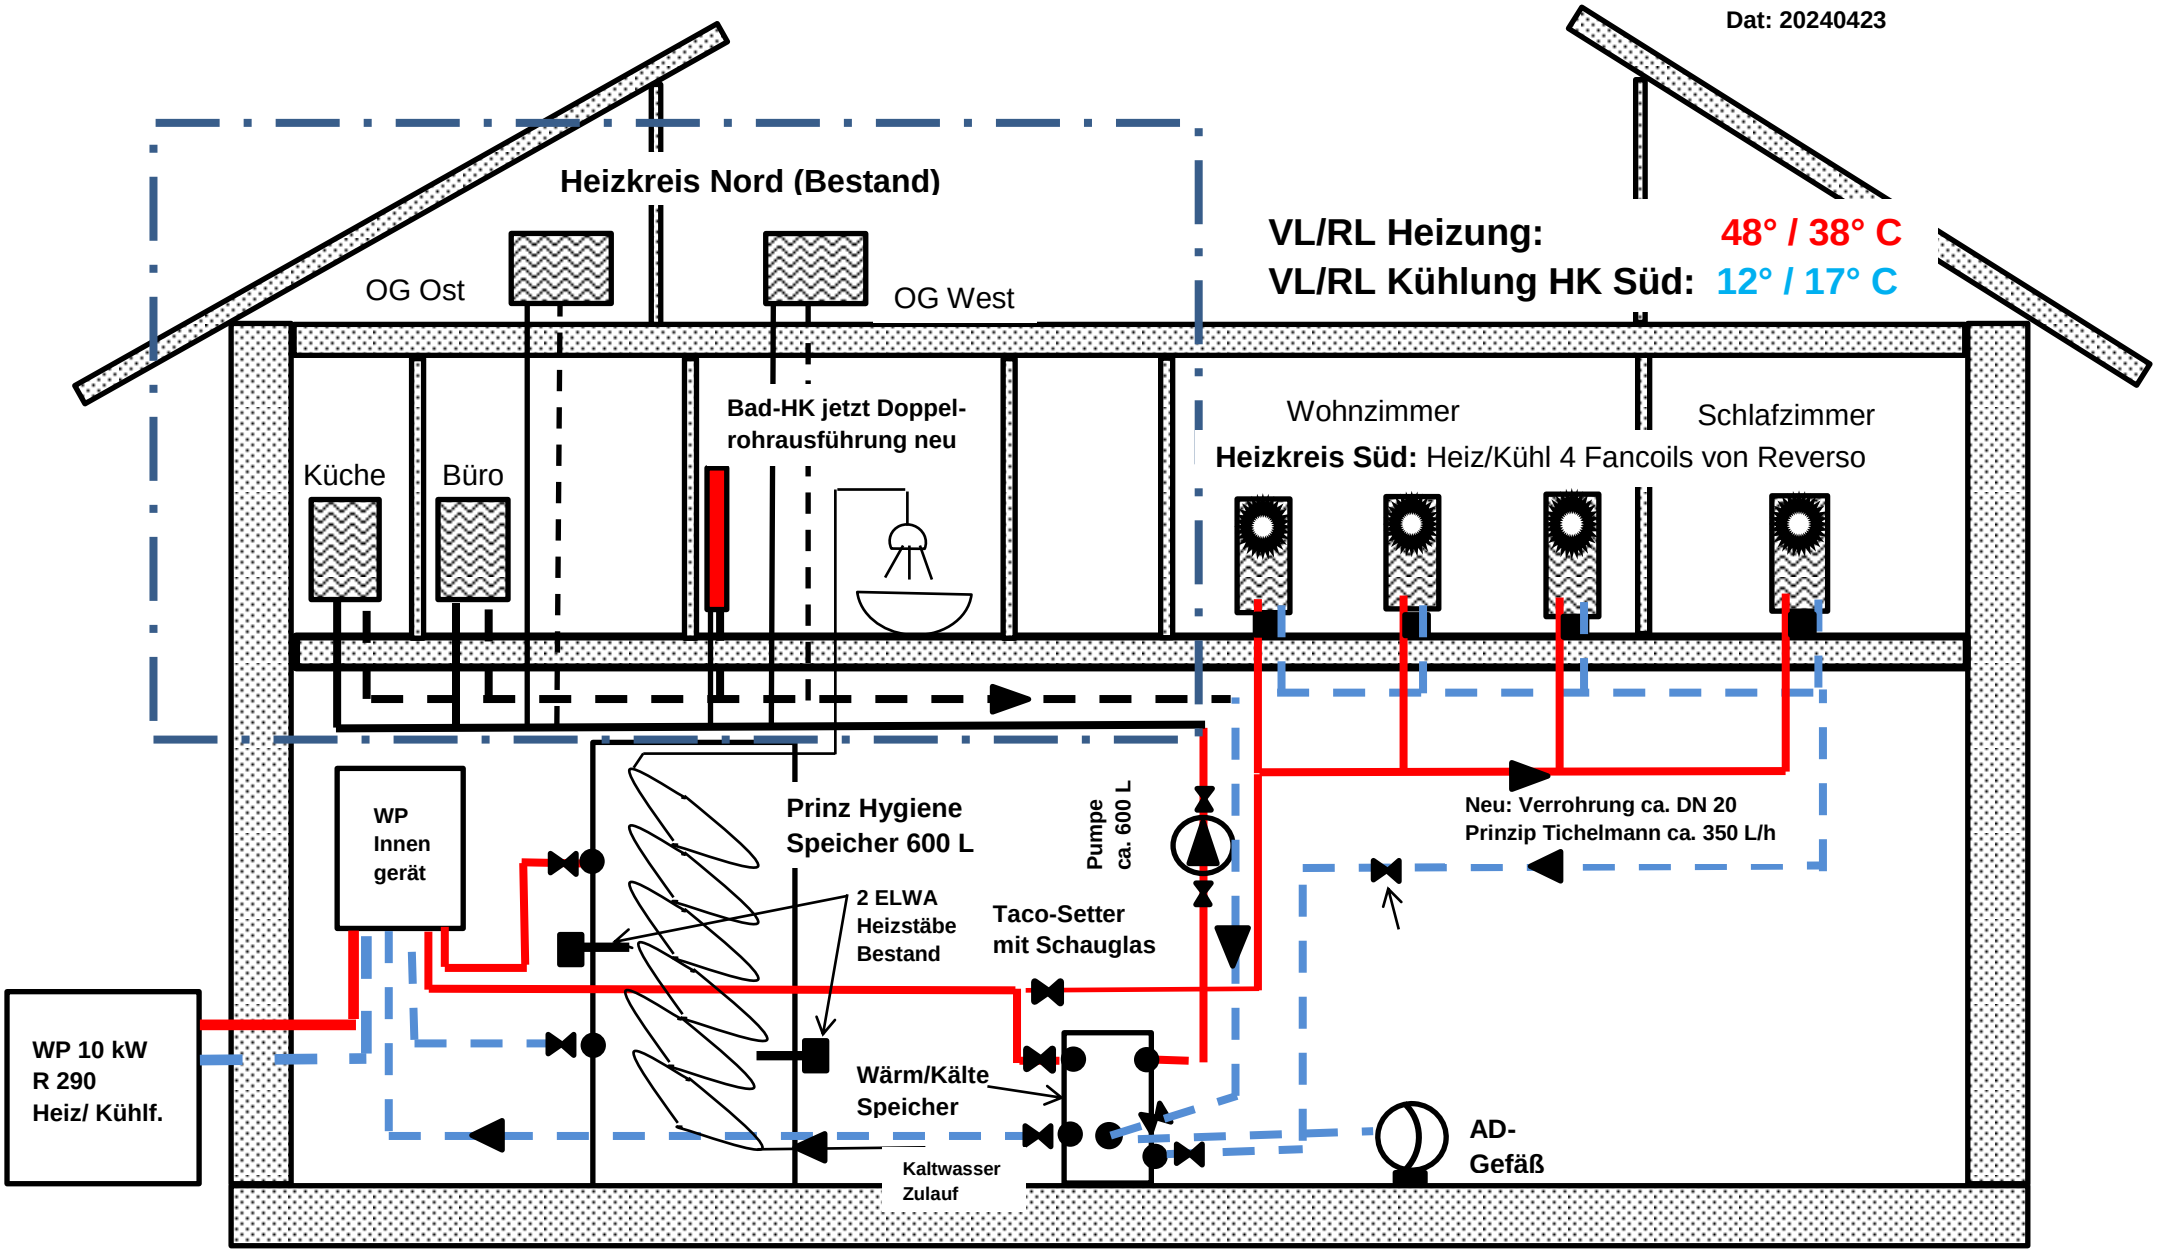
Dat: 20240423
Heizkreis Nord (Bestand)
VL/RL Heizung: 48° / 38° C
VL/RL Kühlung HK Süd: 12° / 17° C
OG Ost
OG West
Bad-HK jetzt Doppel-
rohrausführung neu
Küche
Büro
Wohnzimmer
Schlafzimmer
Heizkreis Süd: Heiz/Kühl 4 Fancoils von Reverso
WP
Innen
gerät
Prinz Hygiene
Speicher 600 L
Pumpe
ca. 600 L
Neu: Verrohrung ca. DN 20
Prinzip Tichelmann ca. 350 L/h
2 ELWA
Heizstäbe
Bestand
Taco-Setter
mit Schauglas
WP 10 kW
R 290
Heiz/ Kühlf.
Wärm/Kälte
Speicher
AD-
Gefäß
Kaltwasser
Zulauf